
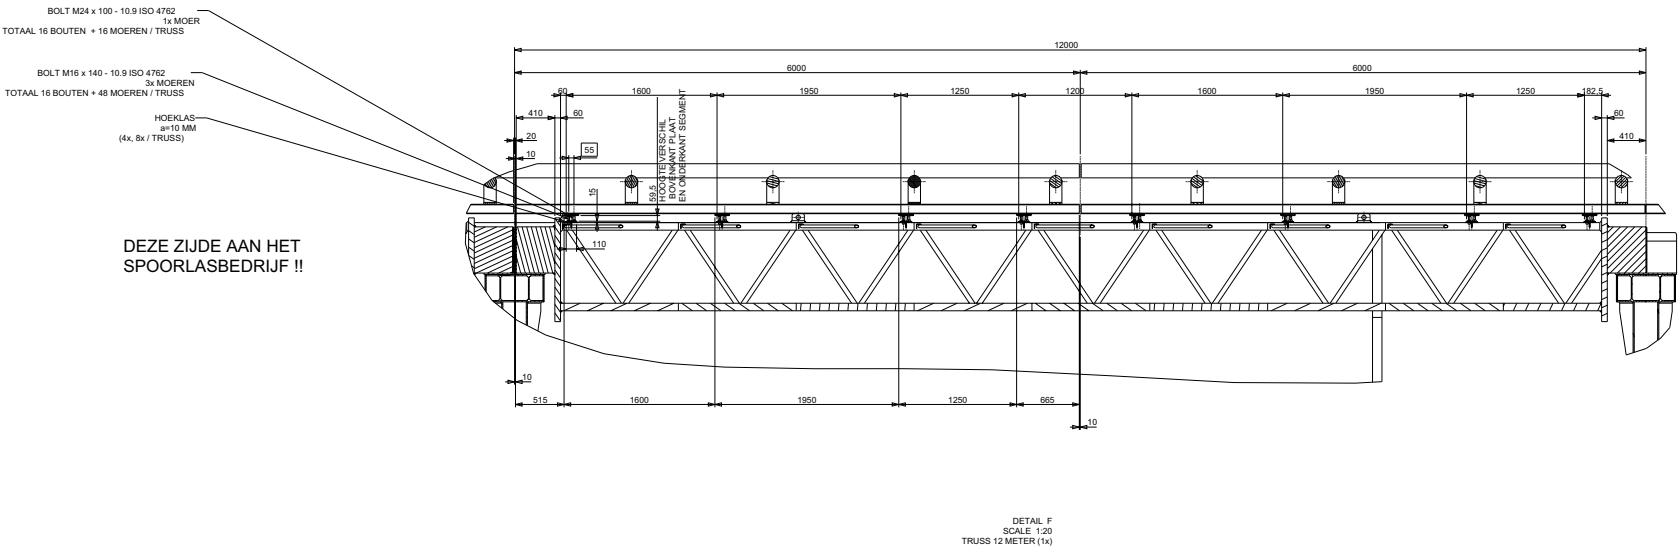


REV.	DESCRIPTION	DATE	DRN.	CHK.

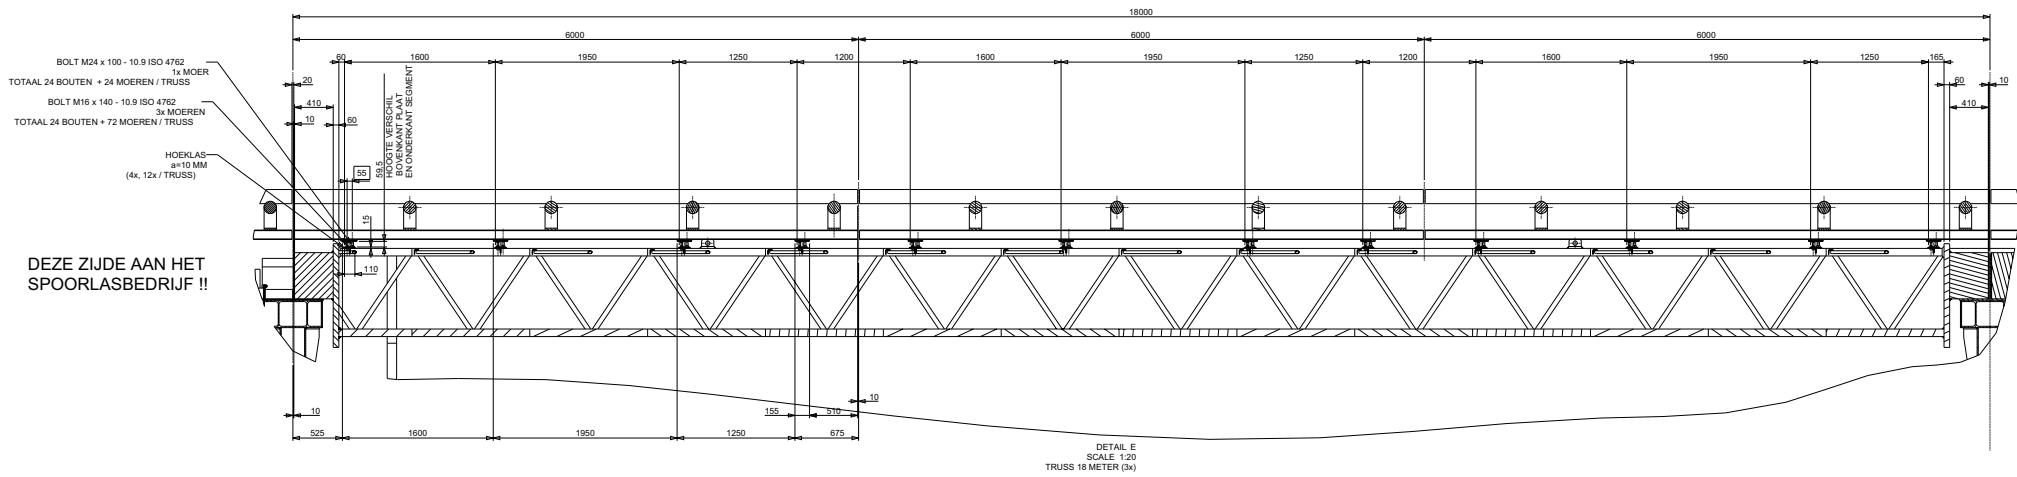

VERBODEN TOEGANG TOT DEZE TEGENWOORDIGE OF TOEKOMSTIGE  

RevNo	Revision note	Date	Drawn	Checked

Client	Client Reference	Date	Drawn	Scale
		09-APR-09	JuMa	1:100

Project Name:	File Name:
SBNs Sanering	001315-02TEK010, OVERZICHT SANERINGBAK


**IP-Solutions**  
 Partner in Solutions  
 for businesses

Tarasconweg 11 NL-5627 GB Eindhoven	Tel: +31 (0)40-290.1690 Fax: +31 (0)40-290.1691	Rev 00	Sheet 1 / 1	A0
--	--	-----------	----------------	----